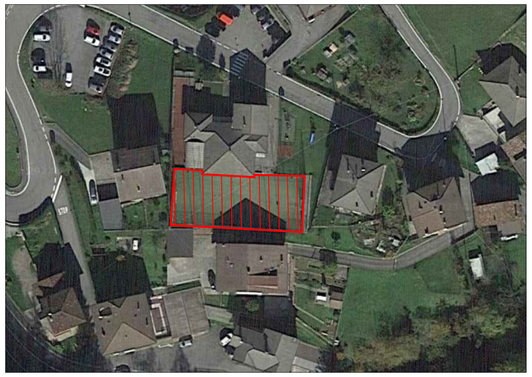

MAPPA GEOGRAFICA

ESTRATTO PGT - Piano delle Regole - Tav.1.1

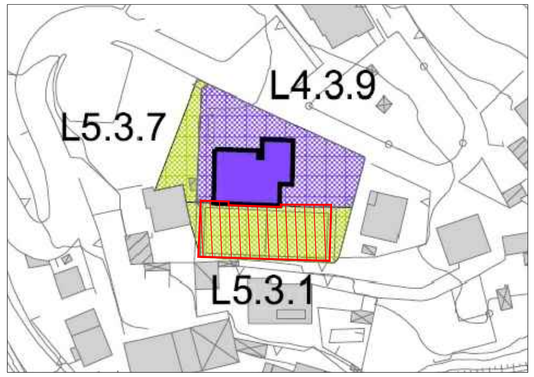

ESTRATTO PGT - Piano dei Servizi - Tav.1.2a

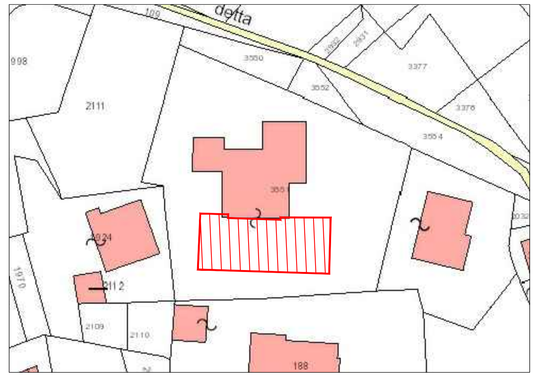

ESTRATTO MAPPA CATASTALE

FOTOGRAFIA 1

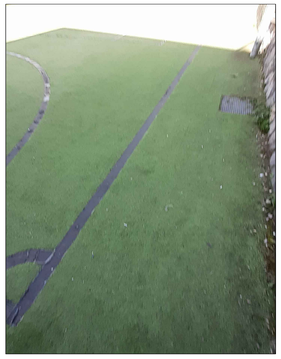

FOTOGRAFIA 4

FOTOGRAFIA 2

FOTOGRAFIA 3

PARTICOLARE STRATIGRAFIA MANTO DI GIOCO

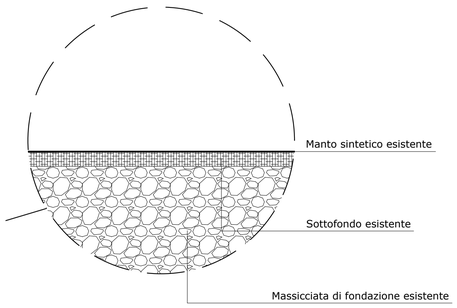

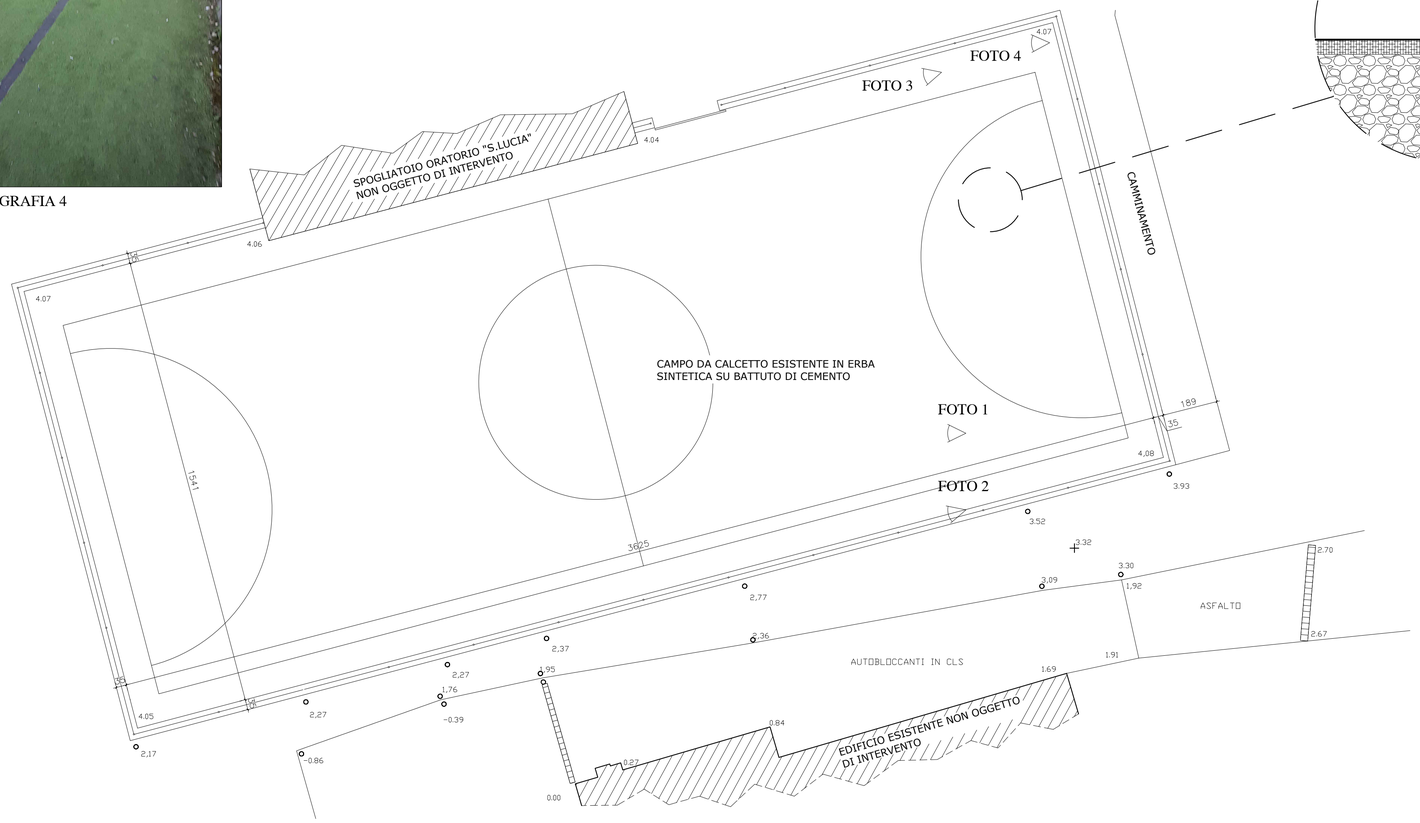

STATO DI FATTO - PLANIMETRIA GENERALE - scala 1:100

comune di
COSTA SERINA (BG)

Committente :	Amministrazione comunale
Oggetto :	Riqualificazione impianti sportivi in località Ascensione e Ambriola - Costa Serina

INTERVENTO B: riqualificazione impianto sportivo in località Ambriola

Tavola:	1B	ESTRATTI URBANISTICI, ESTRATTI MAPPA GEOGRAFICA E CATASTALE. STATO DI FATTO: PLANIMETRIA GENERALE

- PROGETTO DEFINITIVO/ESECUTIVO -

il Tecnico Progettista :	il Responsabile del Procedimento:	
scala : 1:varie/100	data : Novembre 2023	aggiornamento :

Studio 2 Ing.Adriano Pirotta
studio tecnico
di ingegneria, architettura,
calcoli strutturali, impiantistica sportiva
via Quarenghi, 13
24122 BERGAMO
tel. 035/270466

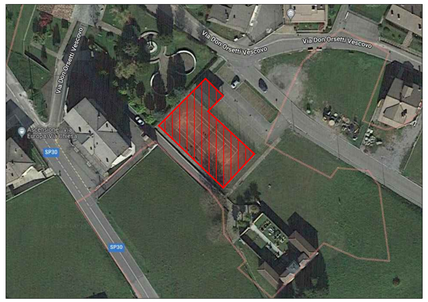

MAPPA GEOGRAFICA

FOTOGRAFIA 1

ESTRATTO PGT - Piano delle Regole - Tav.RP.01bis C

FOTOGRAFIA 2

ESTRATTO PGT - Piano dei Servizi - Tav.SA.03

FOTOGRAFIA 3

ESTRATTO MAPPA CATASTALE

FOTOGRAFIA 4

FOTOGRAFIA 5

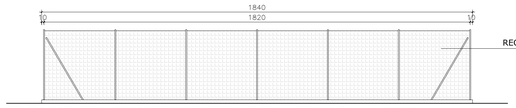

STATO DI FATTO - PROSPETTO RECINZIONE TRASVERSALE - scala 1:100

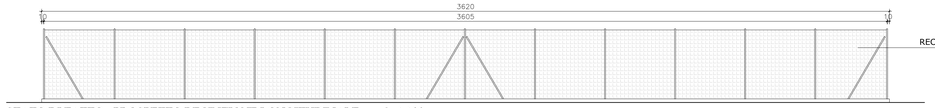

STATO DI FATTO - PROSPETTO RECINZIONE LONGITUDINALE - scala 1:100

PARTICOLARE STRATIGRAFIA MANTO DI GIOCO

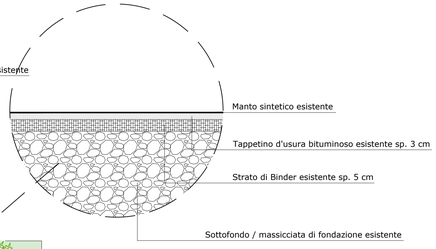

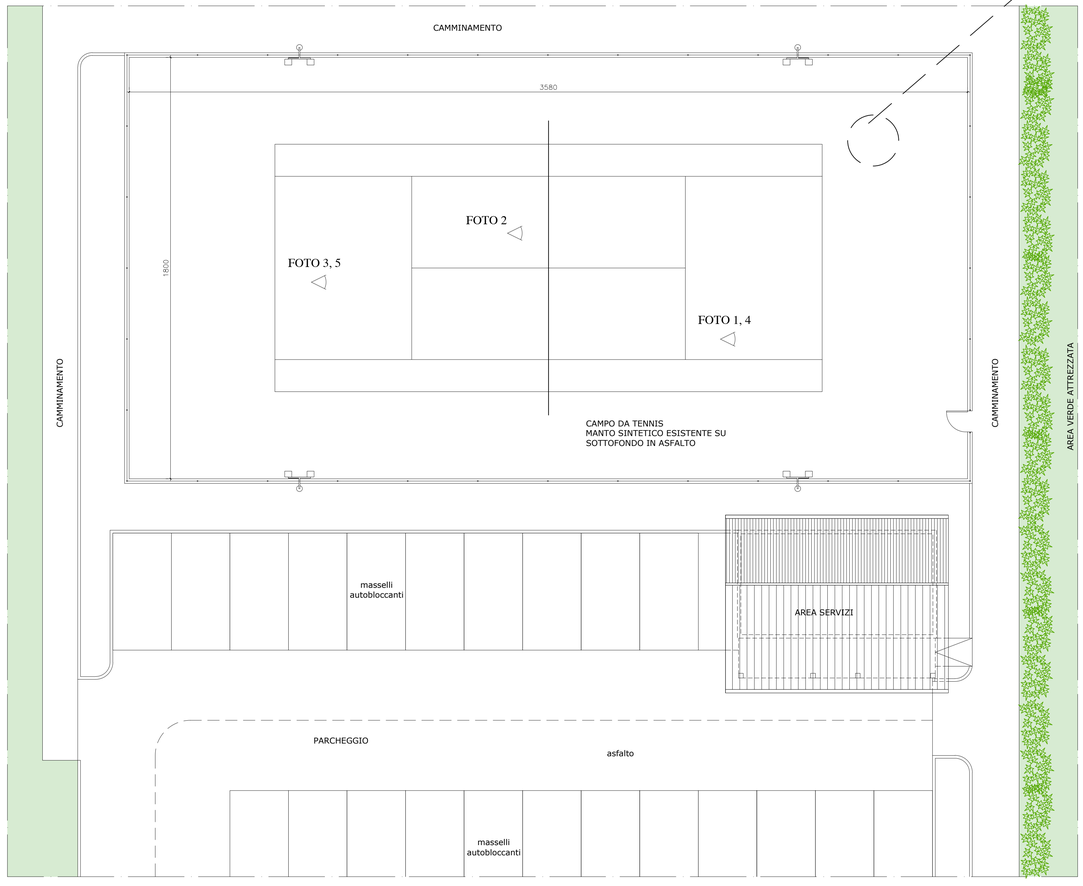

STATO DI FATTO - PLANIMETRIA GENERALE - scala 1:100

LEGENDA

INDIVIDUAZIONE AREA DI INTERVENTO

comune di
COSTA SERINA (BG)

Committente :	Amministrazione comunale
Oggetto :	Riqualificazione impianti sportivi in località Ascensione e Ambriola - Costa Serina

INTERVENTO A: riqualificazione impianto sportivo in località Ascensosione

Tavola:	1A	ESTRATTI URBANISTICI, ESTRATTI MAPPA GEOGRAFICA E CATASTALE. STATO DI FATTO: PLANIMETRIA GENERALE

- PROGETTO DEFINITIVO/ESECUTIVO -

il Tecnico Progettista :	il Responsabile del Procedimento:	
scala : 1:varie/100	data : Novembre 2023	aggiornamento :

Studio 2 Ing.Adriano Pirotta
studio tecnico
di ingegneria, architettura,
calcoli strutturali, impiantistica sportiva
via Quarenghi, 13
24122 BERGAMO
tel. 035/270466

SCHEMA TIPO RECINZIONE PERIMETRALE E DI PROTEZIONE DI EVENTUALI PERCORSI PEDONALI

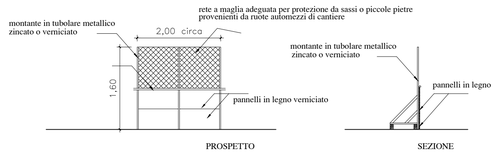

SCHEMA TIPO PASSERELLE PER CAMMINAMENTI ACCESSI DA MONTARE E SMONTARE A SECONDA DELLE FASI DI LAVORO

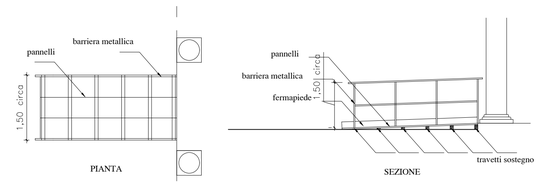

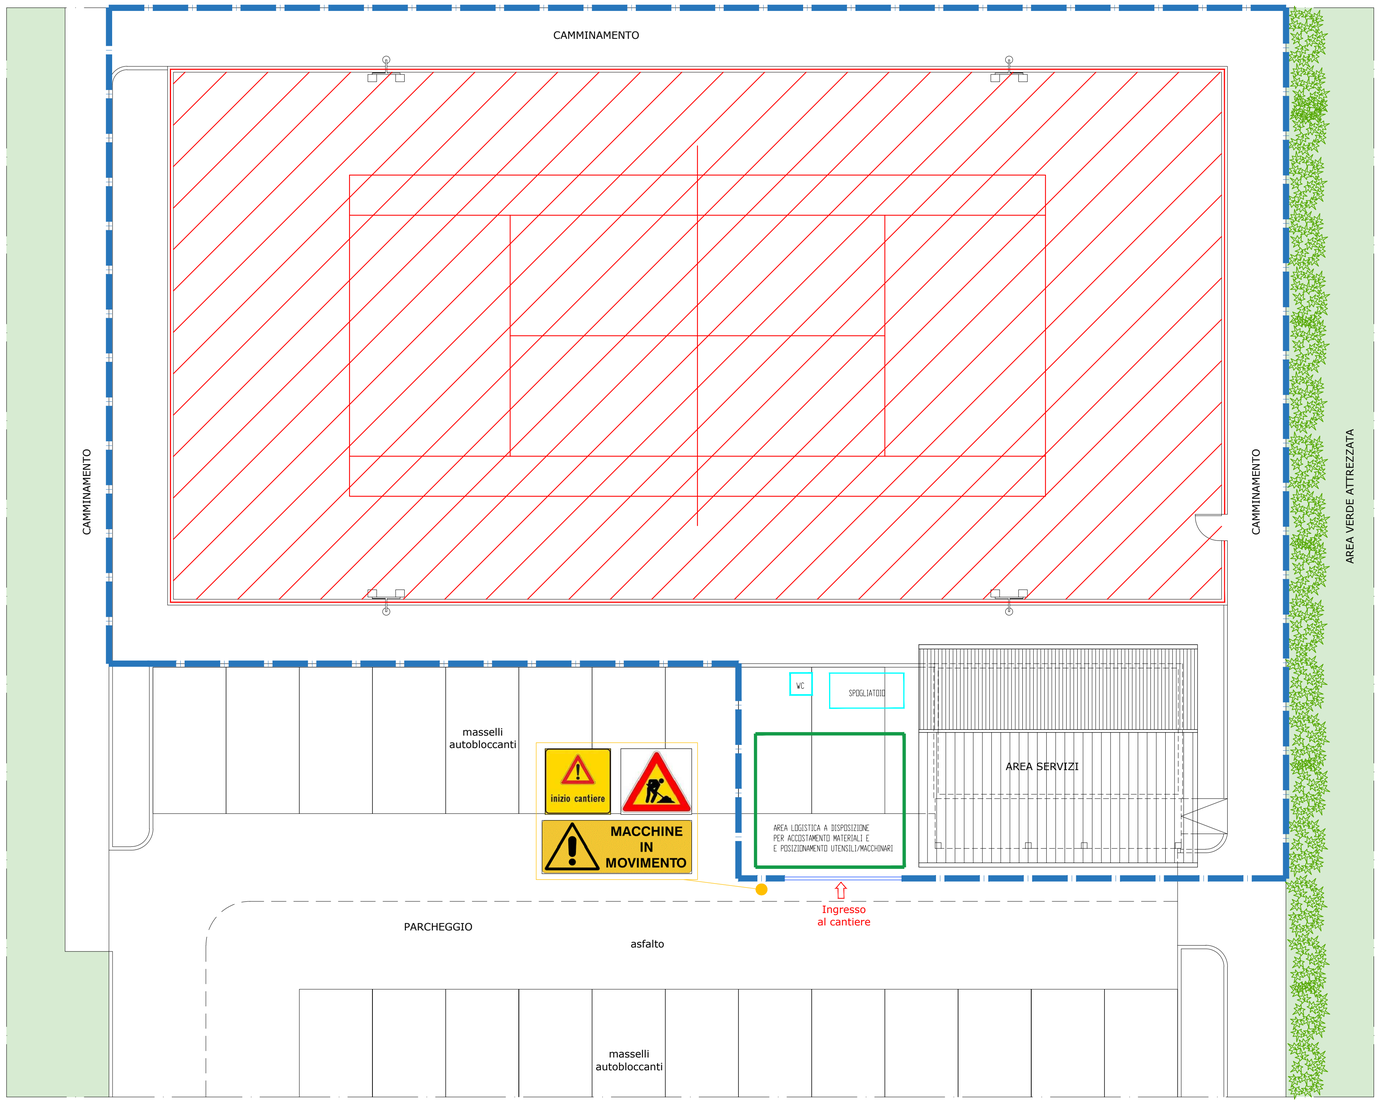

PLANIMETRIA GENERALE - scala 1:100

LEGENDA

- AREA DI INTERVENTO
- RECINZIONE PROVVISORIA DI CANTIERE
- INDIVIDUAZIONE AREA LOGISTICA A DISPOSIZIONE PER ACCOSTAMENTO MATERIALI E POSIZIONAMENTO UTENSILI/MACCHINARI
- POSIZIONE UFFICIO, SPOGLIATOIO E SERVIZI IGIENICI

comune di
COSTA SERINA (BG)

Committente :	Amministrazione comunale
Oggetto :	Riqualificazione impianti sportivi in località Ascensione e Ambriola - Costa Serina

INTERVENTO A: riqualificazione impianto sportivo in località Ascensosione

Tavola: 4A	PLANIMETRIA ALLEGATA AL PIANO DELLA SICUREZZA

- PROGETTO DEFINITIVO/ESECUTIVO -

il Tecnico Progettista :	il Responsabile del Procedimento:	
scala : 1:100	data : Novembre 2023	aggiornamento :

Studio 2 Ing.Adriano Pirotta
studio tecnico
di ingegneria, architettura,
calcoli strutturali, impiantistica sportiva
via Quarenghi, 13
24122 BERGAMO
tel. 035/270466

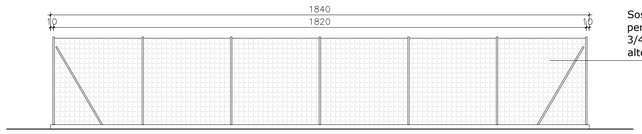

Sostituzione della sola rete a maglia sciolta esistente perimetrale con nuova rete avente maglia 50x50mm filo 3/4 mm, compresi fili di tensione e legatura, per una altezza di mt 3.00.

PROGETTO- PROSPETTO RECINZIONE TRASVERSALE - scala 1:100

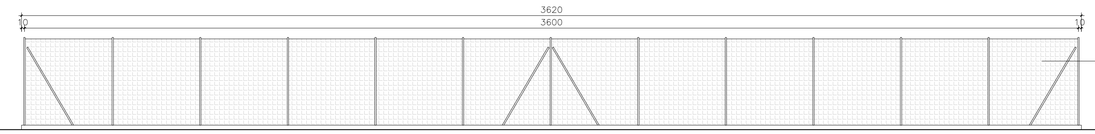

Sostituzione della sola rete a maglia sciolta esistente perimetrale con nuova rete avente maglia 50x50mm filo 3/4 mm, compresi fili di tensione e legatura, per una altezza di mt 3.00.

PROGETTO - PROSPETTO RECINZIONE LONGITUDINALE - scala 1:100

PARTICOLARE STRATIGRAFIA MANTO DI GIOCO

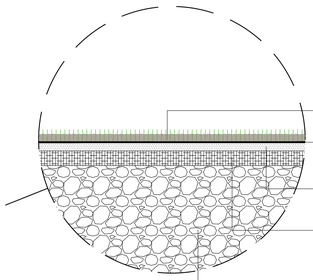

NUOVO MANTO IN ERBA ARTIFICIALE, composto da fibre 100% polietilene di lunghezza mm 15, tessute su supporto rinforzato drenante in polipropilene/feltro rivestito in lattice di gomma imputrescibile

Manto sintetico esistente

Tappetino d'usura bituminoso esistente sp. 3 cm

Strato di Binder esistente sp. 5 cm

Sottofondo / massicciata di fondazione esistente

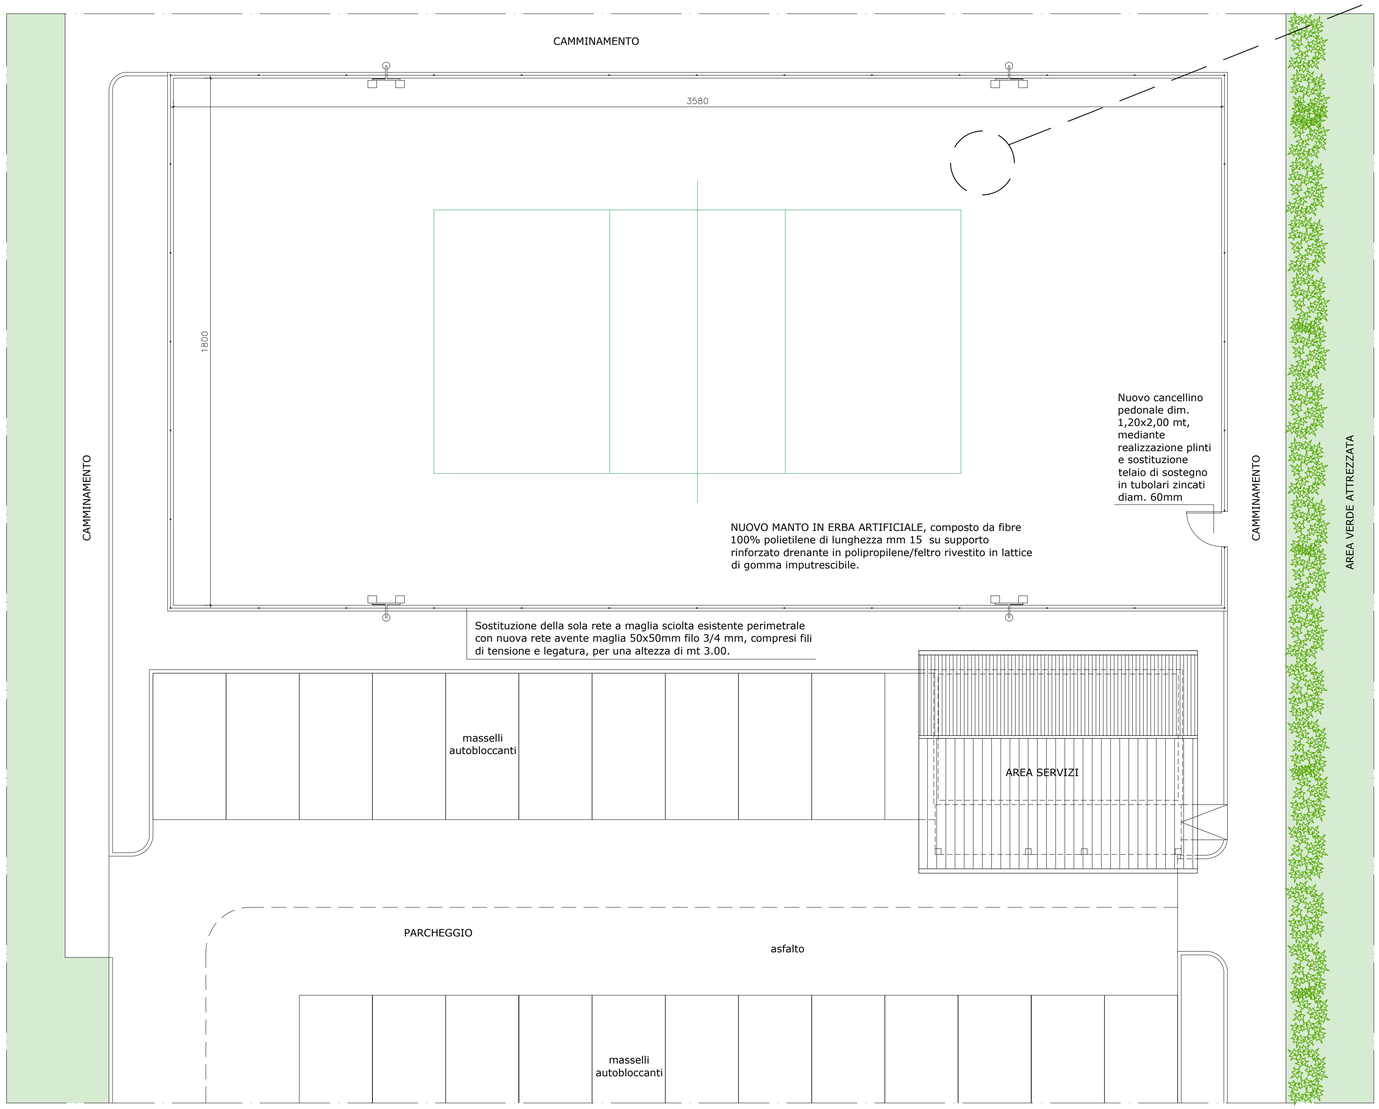

STATO DI FATTO - PLANIMETRIA GENERALE - scala 1:100

comune di COSTA SERINA (BG)

Committente :	Amministrazione comunale
Oggetto :	Riqualificazione impianti sportivi in località Ascensione e Ambriola - Costa Serina

INTERVENTO A: riqualificazione impianto sportivo in località Ascensosione

Tavola: 3A — PROGETTO: PLANIMETRIA GENERALE E PARTICOLARE COSTRUTTIVE

- PROGETTO DEFINITIVO/ESECUTIVO -

il Tecnico Progettista :	il Responsabile del Procedimento:	
scala : 1:100/10	data : Novembre 2023	aggiornamento :

Studio 2 Ing.Adriano Pirotta
studio tecnico
di ingegneria, architettura,
calcoli strutturali, impiantistica sportiva
via Quarenghi, 13
24122 BERGAMO
tel. 035/270466

SCHEMA TIPO RECINZIONE PERIMETRALE E DI PROTEZIONE DI EVENTUALI PERCORSI PEDONALI

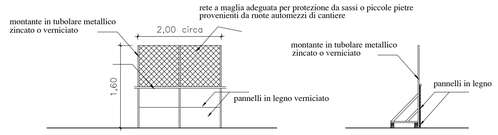

SCHEMA TIPO PASSERELLE PER CAMMINAMENTI ACCESSI DA MONTARE E SMONTARE A SECONDA DELLE FASI DI LAVORO

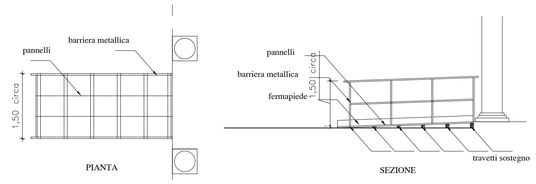

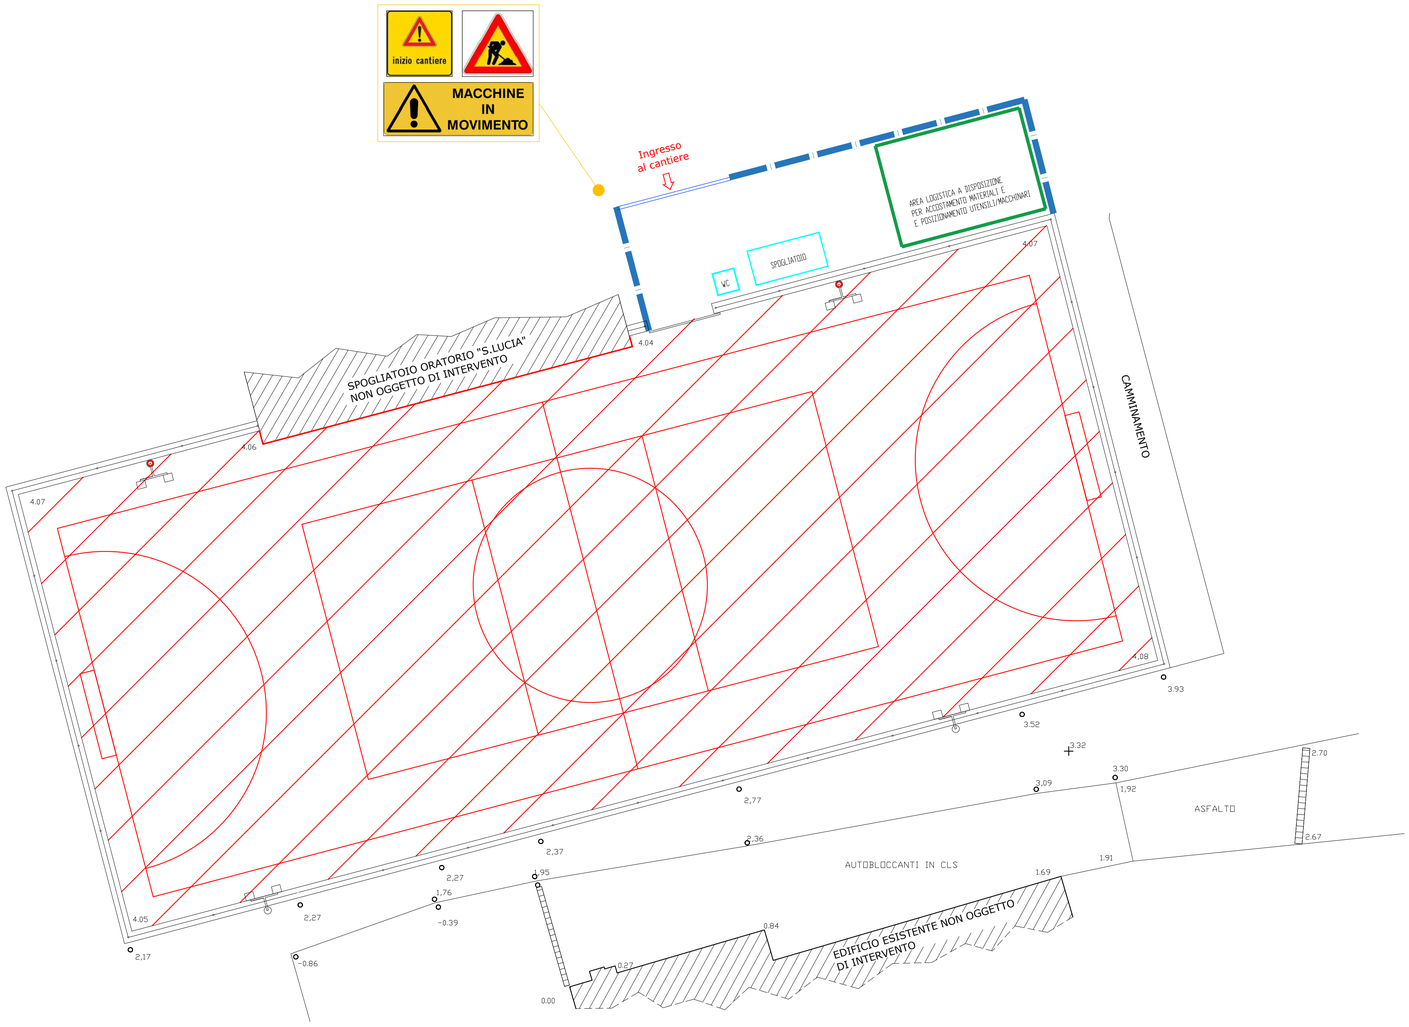

PLANIMETRIA GENERALE - scala 1:100

LEGENDA

- AREA DI INTERVENTO
- RECINZIONE PROVVISORIA DI CANTIERE
- INDIVIDUAZIONE AREA LOGISTICA A DISPOSIZIONE PER ACCOSTAMENTO MATERIALI E POSIZIONAMENTO UTENSILI/MACCHINARI
- POSIZIONE UFFICIO, SPOGLIATOIO E SERVIZI IGIENICI

comune di
COSTA SERINA (BG)

Committente :	Amministrazione comunale
Oggetto :	Riqualificazione impianti sportivi in località Ascensione e Ambriola - Costa Serina

INTERVENTO B: riqualificazione impianto sportivo in località Ambriola

Tavola: 3B	PLANIMETRIA ALLEGATA AL PIANO DELLA SICUREZZA

- PROGETTO DEFINITIVO/ESECUTIVO -

il Tecnico Progettista :	il Responsabile del Procedimento:	
scala : 1:100	data : Novembre 2023	aggiornamento :

Studio 2 Ing.Adriano Pirotta
studio tecnico
di ingegneria, architettura,
calcoli strutturali, impiantistica sportiva
via Quarenghi, 13
24122 BERGAMO
tel. 035/270466

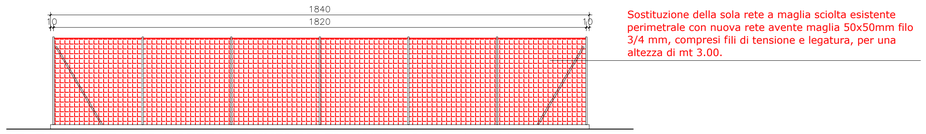

Sostituzione della sola rete a maglia sciolta esistente perimetrale con nuova rete avente maglia 50x50mm filo 3/4 mm, compresi fili di tensione e legatura, per una altezza di mt 3.00.

STATO DI FATTO - PROSPETTO RECINZIONE TRASVERSALE - scala 1:100

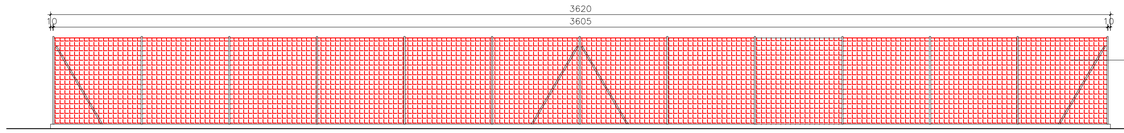

Sostituzione della sola rete a maglia sciolta esistente perimetrale con nuova rete avente maglia 50x50mm filo 3/4 mm, compresi fili di tensione e legatura, per una altezza di mt 3.00.

STATO DI FATTO - PROSPETTO RECINZIONE LONGITUDINALE - scala 1:100

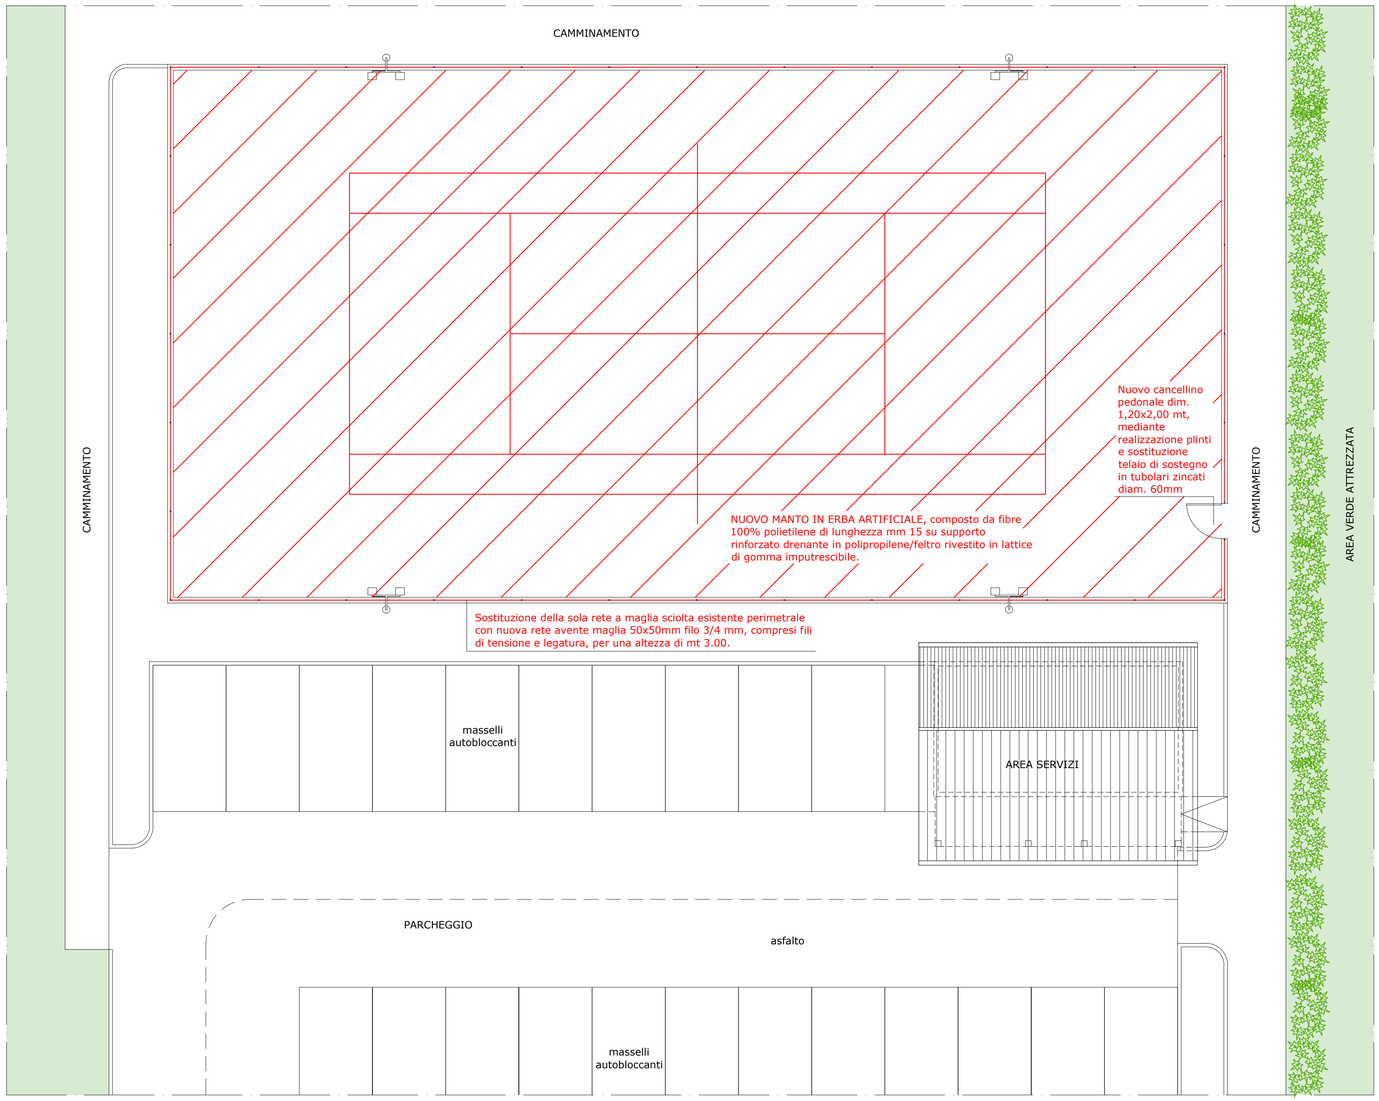

STATO DI FATTO - PLANIMETRIA GENERALE - scala 1:100

comune di
COSTA SERINA (BG)

Committente :	Amministrazione comunale
Oggetto :	Riqualificazione impianti sportivi in località Ascensione e Ambriola - Costa Serina

INTERVENTO A: riqualificazione impianto sportivo in località Ascensosione

Tavola: 2A	SOVRAPPOSIZIONE: PLANIMETRIA GENERALE

- PROGETTO DEFINITIVO/ESECUTIVO -

il Tecnico Progettista :	il Responsabile del Procedimento:	
scala : 1:100	data : Novembre 2023	aggiornamento :

Studio 2 Ing.Adriano Pirotta
studio tecnico
di ingegneria, architettura,
calcoli strutturali, impiantistica sportiva
via Quarenghi, 13
24122 BERGAMO
tel. 035/270466

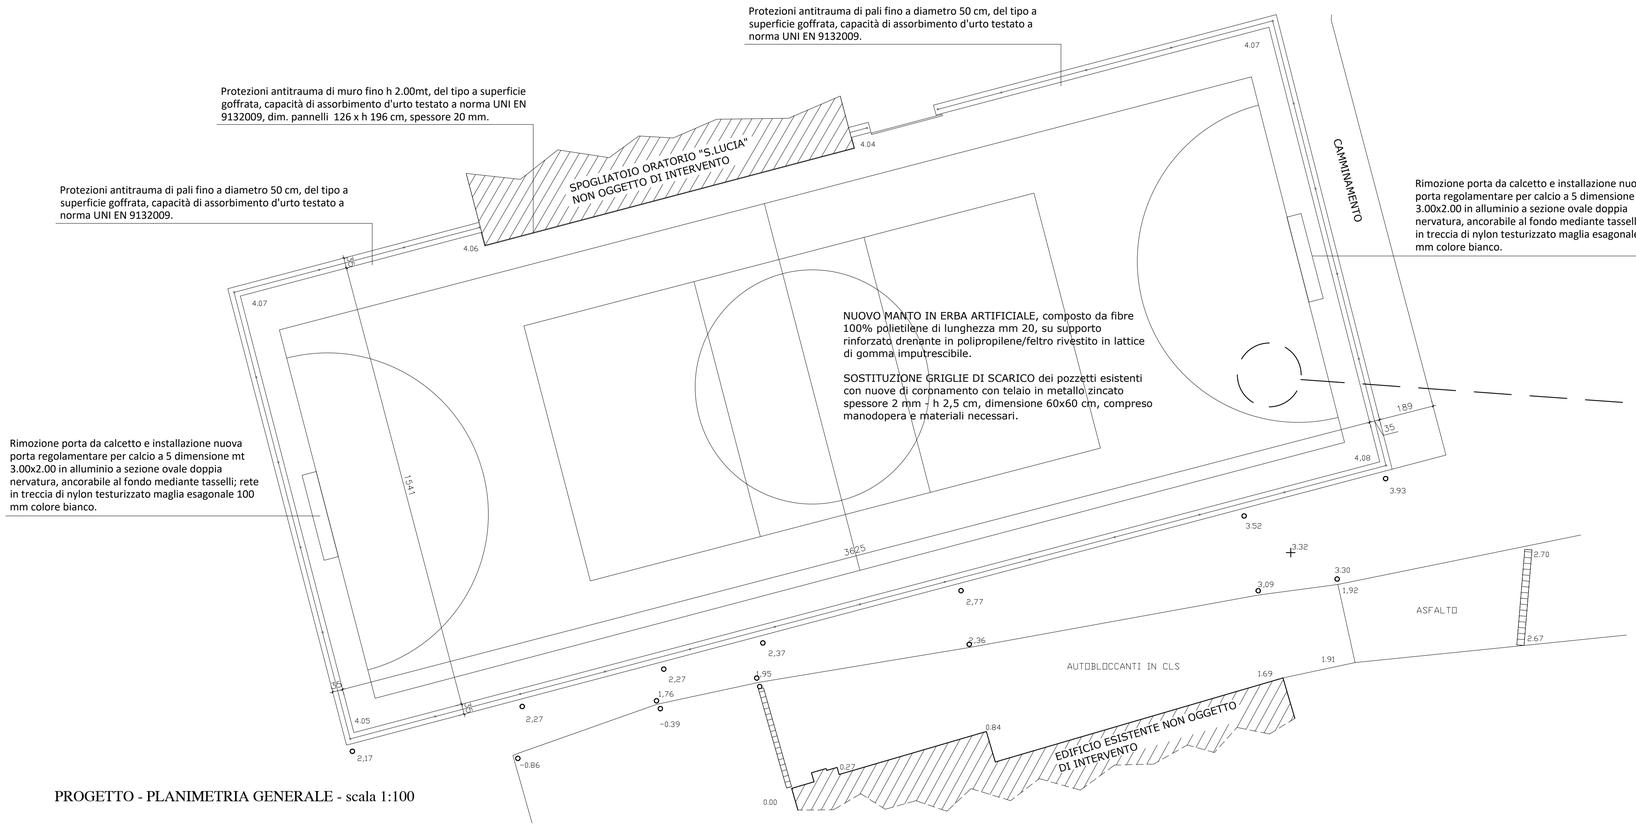

PROGETTO - PLANIMETRIA GENERALE - scala 1:100

PARTICOLARE STRATIGRAFIA MANTO DI GIOCO

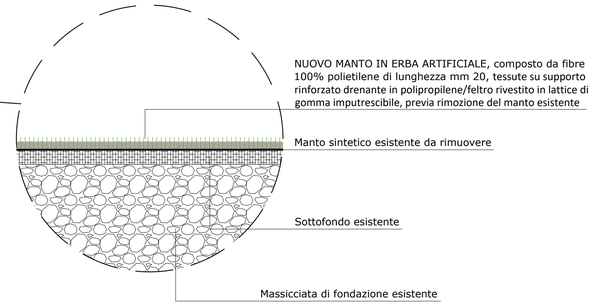

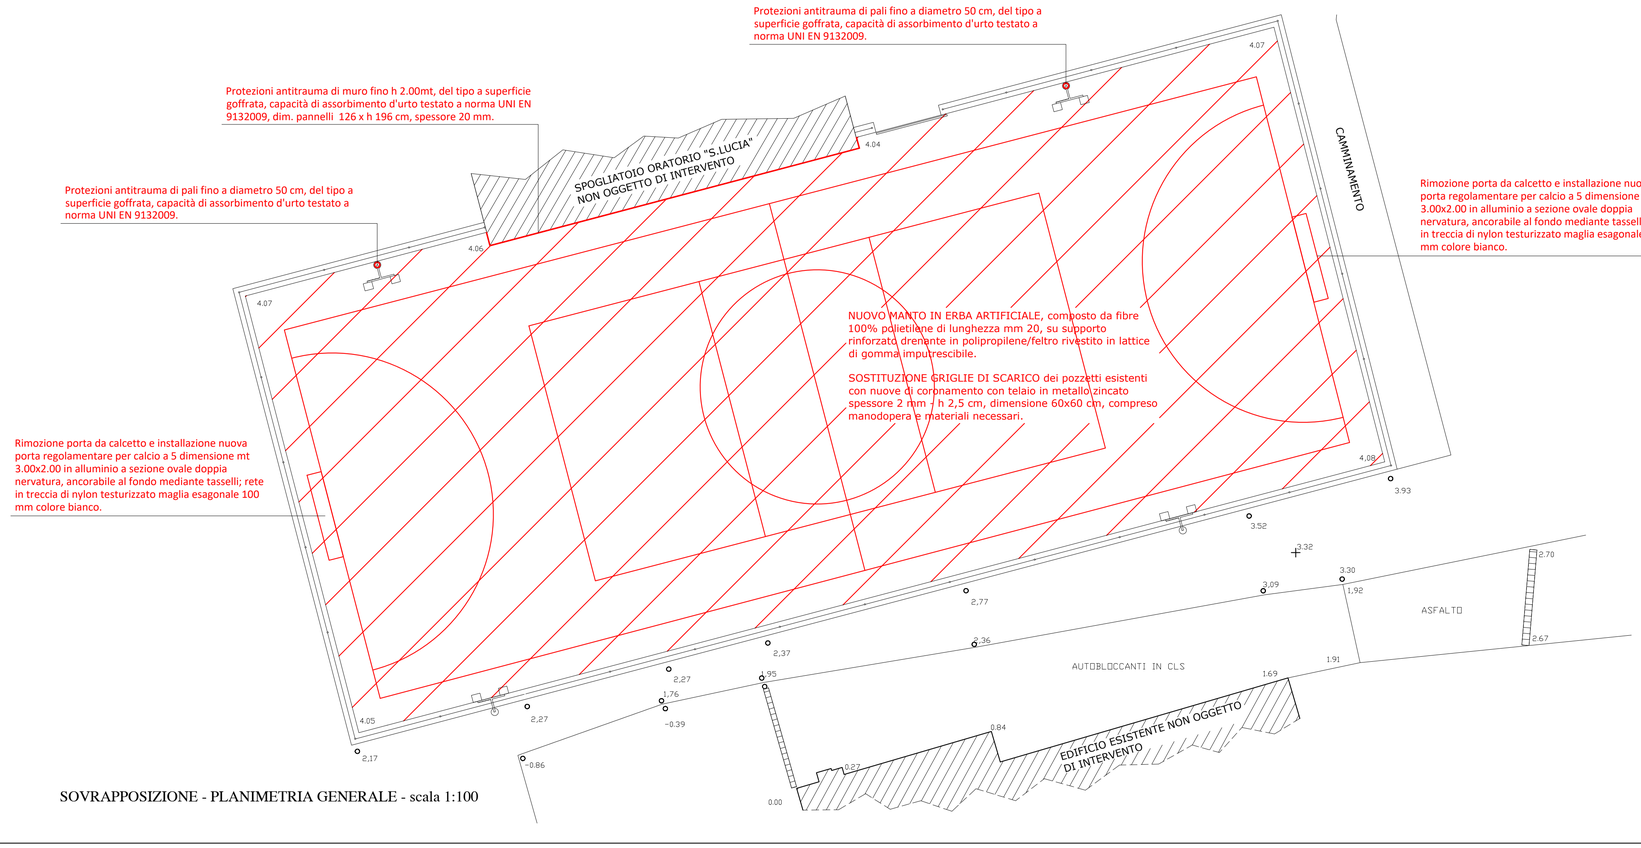

SOVRAPPOSIZIONE - PLANIMETRIA GENERALE - scala 1:100

comune di COSTA SERINA (BG)

Committente :	Amministrazione comunale
Oggetto :	Riqualificazione impianti sportivi in località Ascensione e Ambriola - Costa Serina

INTERVENTO B: riqualificazione impianto sportivo in località Ambriola

Tavola: 2B	SOVRAPPOSIZIONE E PROGETTO: PLANIMETRIA GENERALE E PARTICOLARE COSTRUTTIVO

- PROGETTO DEFINITIVO/ESECUTIVO -

il Tecnico Progettista :	il Responsabile del Procedimento:	
scala : 1:varie/100	data : Novembre 2023	aggiornamento :

Studio 2 Ing.Adriano Pirotta
studio tecnico
di ingegneria, architettura,
calcoli strutturali, impiantistica sportiva
via Quarenghi, 13
24122 BERGAMO
tel. 035/270466